临溪镇周坑村基础设施提升项目

证书编号：　市政专业乙级A452007485-4/2

设计阶段：　施工图

中远智信设计有限公司

地址：安徽省宣城市绩溪县何川小区167号

2026. 07



排水 给水 电气 暖通 | 道桥 路隧 | （印刷体） | （手签体）

中远智信设计有限公司 Zhongyuan Zhixin Design Co., Ltd.	建设单位 CLIENT 临溪镇人民政府	图别 DRAWING TYPE	图号 DRAWING NO. 01
	工程项目 PROJECT 临溪镇周坑村基础设施提升项目	版本号 EDITION NO.	日期 DATE 2026.07
	子项 SUBENTRY	工程号 PROJ. NO.	二维码 Q.R.CODE
	图名 TITLE 周坑村平面布置图	保险号 INS. NO.	

审定 APPROVED BY	赵明珠	赵明珠	校对 CHECKED BY	刘峰矢	刘峰矢	加盖图章处 STAMP AREA
项目负责 CAPTAIN	宁静	宁静	设计 DESIGNED BY	马爱军	马爱军	
专业负责 CHIEF ENGI.	周常林	周常林	工程设计证书编号			
审核 EXAMINED BY	宁静	宁静	市政专业乙级A452007485-4/2			

排水	给水	电气	暖通	（印刷体）	（手签体）	道桥	路隧	梁道



中远智信设计有限公司 Zhongyuan Zhixin Design Co., Ltd.	建设单位 CLIENT 临溪镇人民政府		
	工程项目 PROJECT 临溪镇周坑村基础设施提升项目		
	子项 SUBENTRY		
	图名 TITLE 周坑村平面布置图		

图别 DRAWING TYPE		图号 DRAWING NO.	02
版本号 EDITION NO.		日期 DATE	2026.07
工程号 PROJ. NO.		二维码 Q.R. CODE	
保险号 INS. NO.			

审定 APPROVED BY	赵明珠	赵明珠	校对 CHECKED BY	刘峰矢	刘峰矢
项目负责 CAPTAIN	宁静	宁静	设计 DESIGNED BY	马爱军	马爱军
专业负责 CHIEF ENGI.	周常林	周常林	工程设计证书编号		
审核 EXAMINED BY	宁静	宁静	市政专业乙级A452007485-4/2		

加盖图章处
STAMP AREA

排水 给水 电气 暖通

（印刷体） （手签体）

道路 桥梁 隧道



中远智信设计有限公司
Zhongyuan Zhixin Design Co., Ltd.

建设单位 CLIENT	临溪镇人民政府
工程项目 PROJECT	临溪镇周坑村基础设施提升项目
子项 SUBENTRY	
图名 TITLE	牵显村平面布置图

图别 DRAWING TYPE		图号 DRAWING NO.	03
版本号 EDITION NO.		日期 DATE	2026.07
工程号 PROJ. NO.		二维码 Q.R.CODE	
保险号 INS. NO.			

审定 APPROVED BY	赵明珠	赵明珠	校对 CHECKED BY	刘峰矢	刘峰矢
项目负责 CAPTAIN	宁静	宁静	设计 DESIGNED BY	马爱军	马爱军
专业负责 CHIEF ENGI.	周常林	周常林	工程设计证书编号	市政专业乙级A452007485-4/2	
审核 EXAMINED BY	宁静	宁静			

加盖图章处
STAMP AREA

排水 给水 电气 暖通

道路 桥梁 隧道

（手签体）

（印刷体）



中远智信设计有限公司 Zhongyuan Zhixin Design Co., Ltd.	建设单位 CLIENT	临溪镇人民政府	图别 DRAWING TYPE		图号 DRAWING NO.	04	审定 APPROVED BY	赵明珠		校对 CHECKED BY	刘峰矢		加盖图章处 STAMP AREA
	工程项目 PROJECT	临溪镇周坑村基础设施提升项目	版本号 EDITION NO.		日期 DATE	2026.07	项目负责 CAPTAIN	宁静		设计 DESIGNED BY	马爱军		
	子项 SUBENTRY		工程号 PROJ. NO.		二维码 Q.R.CODE		专业负责 CHIEF ENGI.	周常林		工程设计证书编号	市政专业乙级A452007485-4/2		
	图名 TITLE	拳显村平面布置图	保险号 INS. NO.				审核 EXAMINED BY	宁静					

排水	给水	电气	暖通	（印刷体）	（手签体）	道桥	路梁	隧道



中远智信设计有限公司
Zhongyuan Zhixin Design Co., Ltd.


建设单位 CLIENT	临溪镇人民政府
工程项目 PROJECT	临溪镇周坑村基础设施提升项目
子项 SUBENTRY	
图名 TITLE	湖里村平面布置图

图别 DRAWING TYPE		图号 DRAWING NO.	05
版本号 EDITION NO.		日期 DATE	2026.07
工程号 PROJ. NO.		二维码 Q.R. CODE	
保险号 INS. NO.			

审定 APPROVED BY	赵明珠	赵明珠	校对 CHECKED BY	刘峰矢	刘峰矢
项目负责 CAPTAIN	宁静	宁静	设计 DESIGNED BY	马爱军	马爱军
专业负责 CHIEF ENGI.	周常林	周常林	工程设计证书编号		
审核 EXAMINED BY	宁静	宁静	市政专业乙级A452007485-4/2		


加盖图章处
STAMP AREA

排水							
给水							
电气							
暖通							

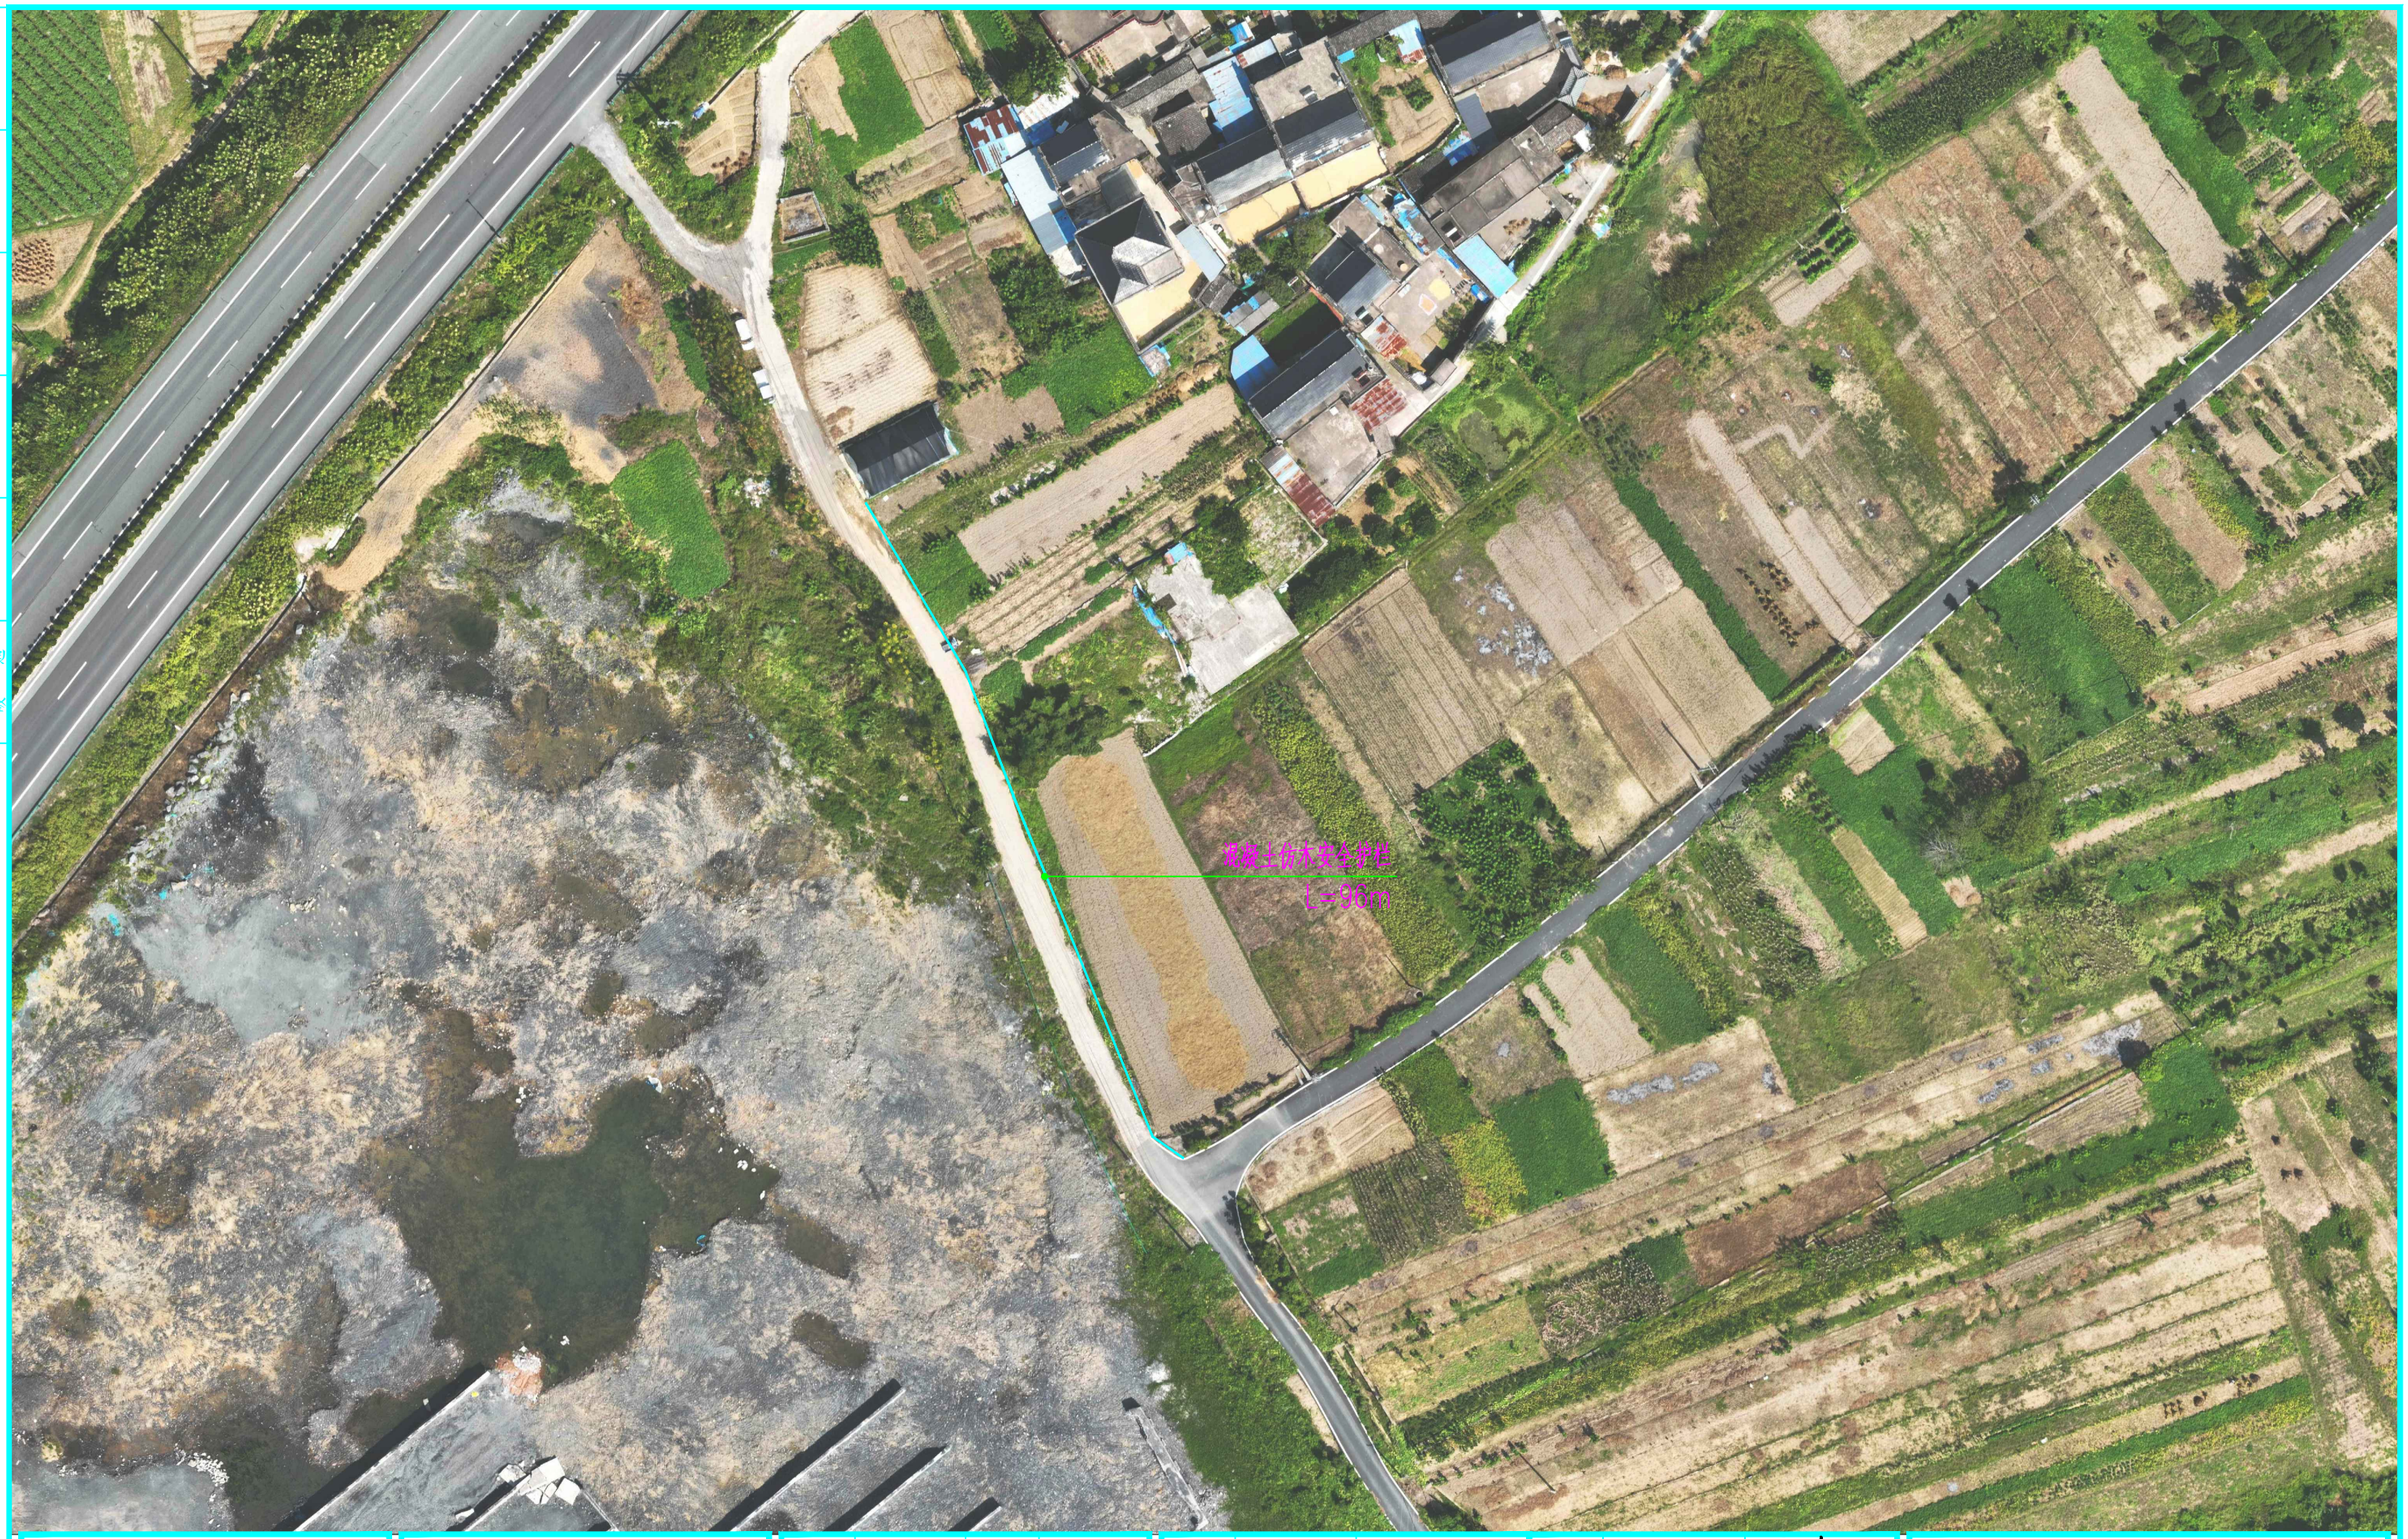


建设单位 CLIENT	临溪镇人民政府	图别 DRAWING TYPE		图号 DRAWING NO.	06	审定 APPROVED BY	赵明珠	赵明珠	校对 CHECKED BY	刘峰矢	刘峰矢	加盖图章处 STAMP AREA
工程项目 PROJECT	临溪镇周坑村基础设施提升项目	版本号 EDITION NO.		日期 DATE	2026.07	项目负责 CAPTAIN	宁静	宁静	设计 DESIGNED BY	马爱军	马爱军	
子项 SUBENTRY		工程号 PROJ. NO.		二维码 Q.R.CODE		专业负责 CHIEF ENGI.	周常林	周常林	工程设计证书编号			
图名 TITLE	湖里村平面布置图	保险号 INS. NO.				审核 EXAMINED BY	宁静	宁静	市政专业乙级A452007485-4/2			


中远智信设计有限公司
Zhongyuan Zhixin Design Co., Ltd.

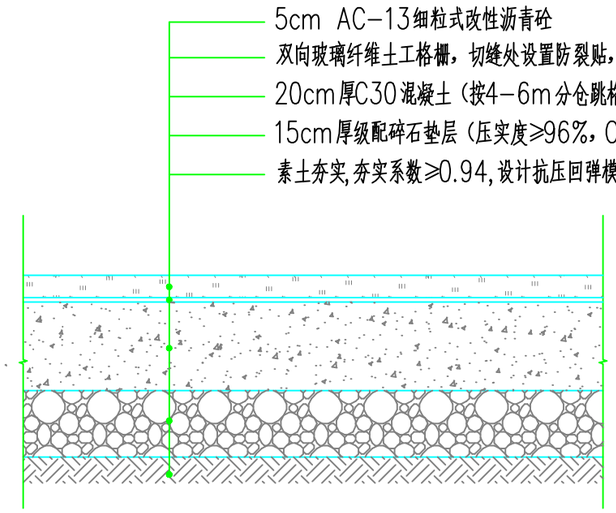


沥青路面详图

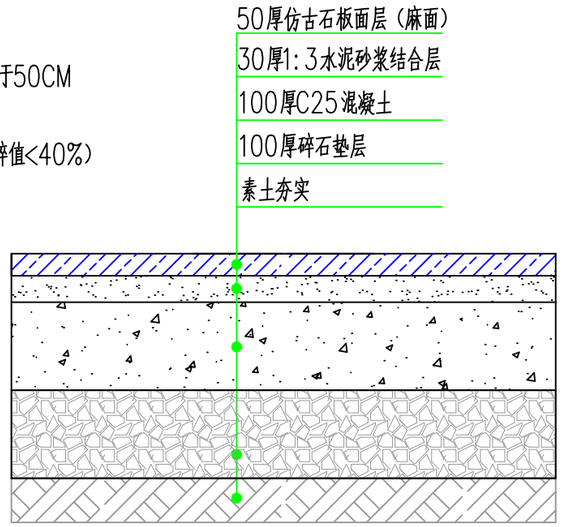

石板铺装二 1:20

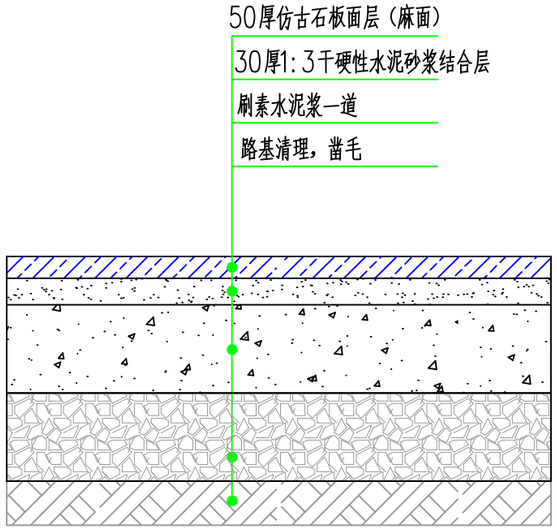


石板铺装详图 1:20

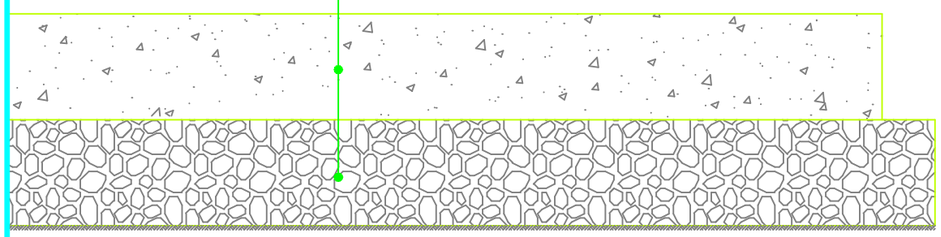


混凝土硬化详图

沥青路面（铣刨）做法图

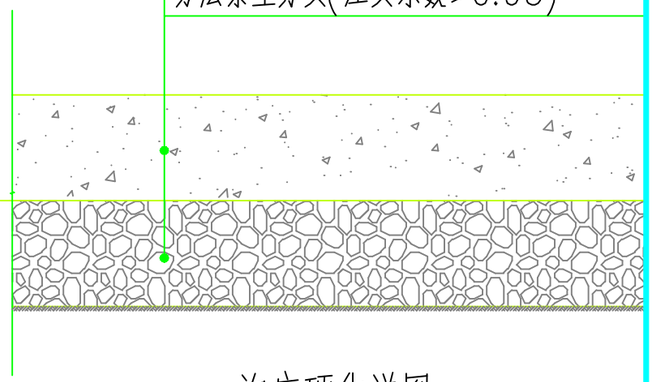

沟底硬化详图

中远智信设计有限公司 Zhongyuan Zhixin Design Co., Ltd.	建设单位 CLIENT 临溪镇人民政府	图别 DRAWING TYPE		图号 DRAWING NO.	07	审定 APPROVED BY	赵明珠	校对 CHECKED BY	刘峰矢
	工程项目 PROJECT 临溪镇周坑村基础设施提升项目	版本号 EDITION NO.		日期 DATE	2026.07	项目负责 CAPTAIN	宁 静	设计 DESIGNED BY	马爱军
	子项 SUBENTRY	工程号 PROJ. NO.		二维码 Q.R.CODE		专业负责 CHIEF ENGI.	周常林	工程设计证书编号	市政专业乙级A452007485-4/2
	图名 TITLE 大样图	保险号 INS. NO.				审核 EXAMINED BY	宁 静	加盖图章处 STAMP AREA	

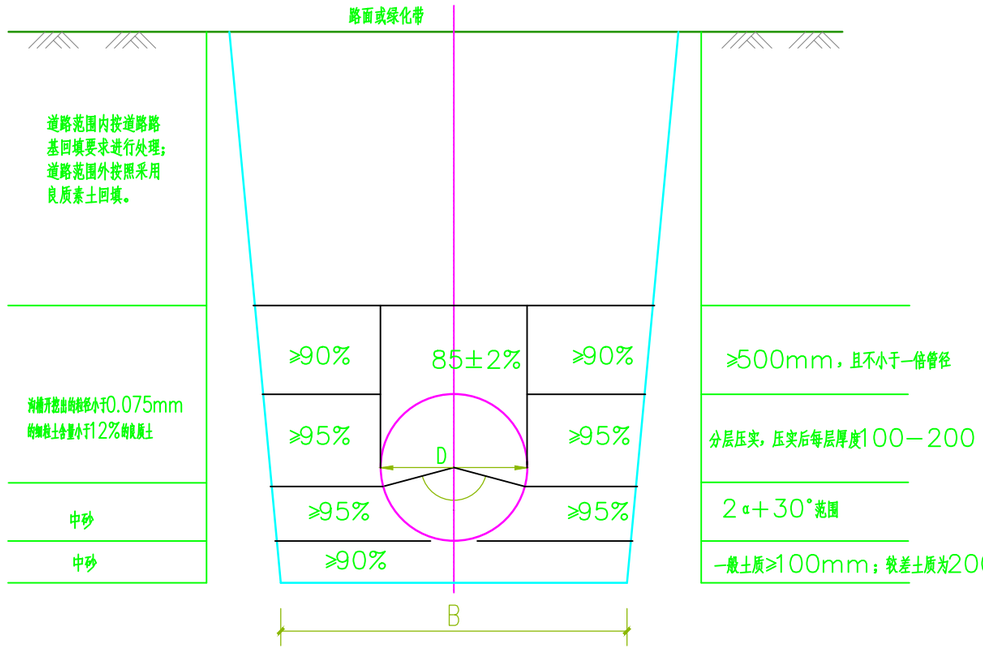

管道基础及沟槽回填土要求

管沟槽宽度（mm）	
管道规格	沟槽宽度 B
DN200	700
DN500	800
DN600	900

排水 给水 电气 暖通 | 道路 桥梁 隧道 | （手签体） | （印刷体）


中远智信设计有限公司
Zhongyuan Zhixin Design Co., Ltd.

建设单位 CLIENT	临溪镇人民政府
工程项目 PROJECT	临溪镇周坑村基础设施提升项目
子项 SUBENTRY	
图名 TITLE	大样图

图别 DRAWING TYPE		图号 DRAWING NO.	08
版本号 EDITION NO.		日期 DATE	2026.07
工程号 PROJ. NO.		二维码 Q.R.CODE	
保险号 INS. NO.			

审定 APPROVED BY	赵明珠	赵明珠	校对 CHECKED BY	刘峰矢	刘峰矢
项目负责 CAPTAIN	宁静	宁静	设计 DESIGNED BY	马爱军	马爱军
专业负责 CHIEF ENGI.	周常林	周常林	工程设计证书编号		
审核 EXAMINED BY	宁静	宁静	市政专业乙级A452007485-4/2		

加盖图章处
STAMP AREA

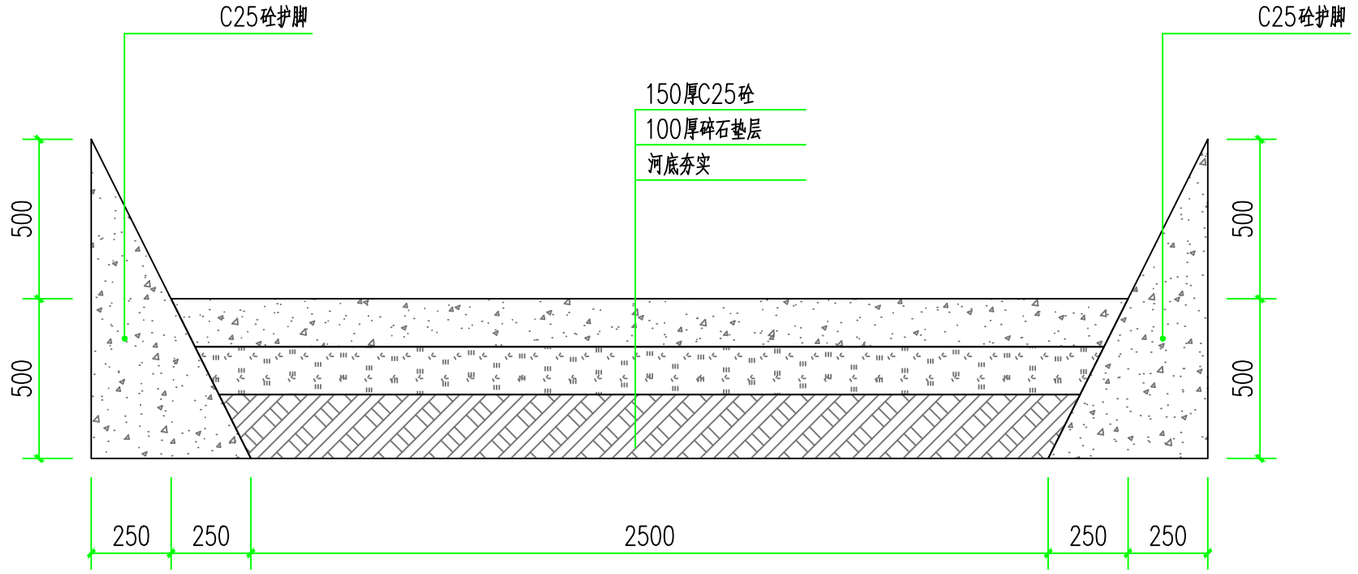

沟底硬化详图 1:100

淤泥、软土基底 需换填 15cm碎石

排水	给水	电气	暖通	（印刷体）	（手签体）	道桥	路梁	隧道	

中远智信设计有限公司
Zhongyuan Zhixin Design Co., Ltd.

建设单位 CLIENT	临溪镇人民政府		
工程项目 PROJECT	临溪镇周坑村基础设施提升项目		
子项 SUBENTRY			
图名 TITLE	大样图		


图别 DRAWING TYPE		图号 DRAWING NO.	09
版本号 EDITION NO.		日期 DATE	2026.07
工程号 PROJ. NO.		二维码 Q.R.CODE	
保险号 INS. NO.			

审定 APPROVED BY	赵明珠	
项目负责 CAPTAIN	宁静	
专业负责 CHIEF ENGI.	周常林	
审核 EXAMINED BY	宁静	


校对 CHECKED BY	刘峰矢	
设计 DESIGNED BY	马爱军	

工程设计证书编号
市政专业乙级A452007485-4/2

加盖图章处
STAMP AREA

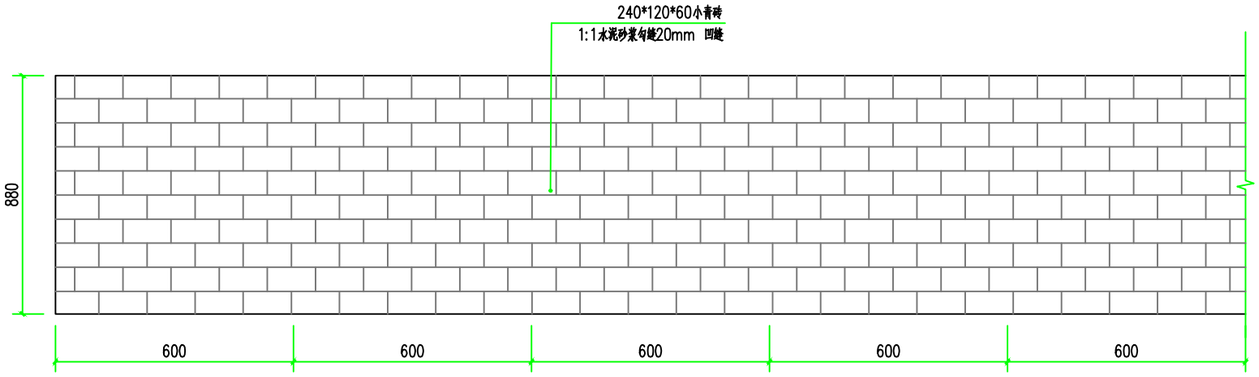

矮墙详图

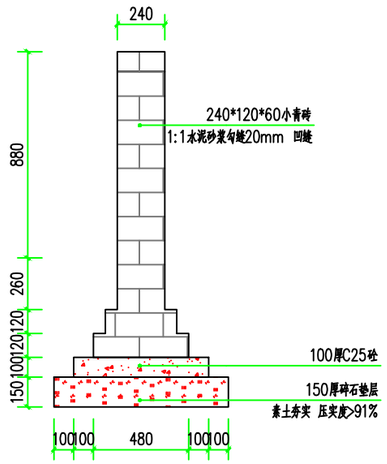

中远智信设计有限公司
Zhongyuan Zhixin Design Co., Ltd.

建设单位 CLIENT	临溪镇人民政府
工程项目 PROJECT	临溪镇周坑村基础设施提升项目
子项 SUBENTRY	
图名 TITLE	大样图


图别 DRAWING TYPE		图号 DRAWING NO.	10
版本号 EDITION NO.		日期 DATE	2026.07
工程号 PROJ. NO.		二维码 Q.R.CODE	
保险号 INS. NO.			

审定 APPROVED BY	赵明珠	
项目负责 CAPTAIN	宁 静	
专业负责 CHIEF ENGI.	周常林	
审核 EXAMINED BY	宁 静	


校对 CHECKED BY	刘峰矢	
设计 DESIGNED BY	马爱军	

工程设计证书编号
市政专业乙级A452007485-4/2

加盖图章处
STAMP AREA

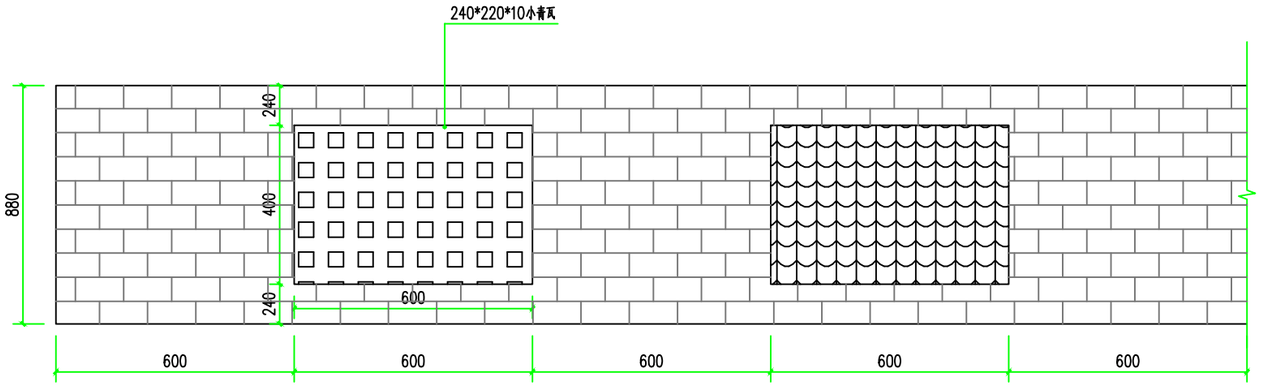

矮墙二详图

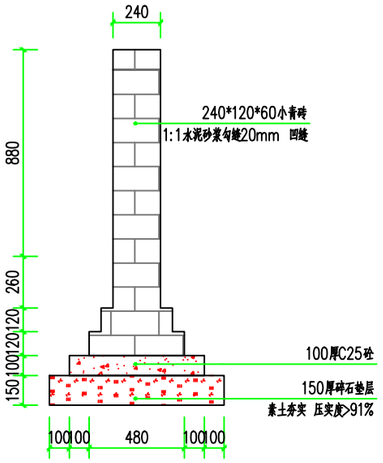

排水	给水	电气	暖通	（印刷体）	（手签体）	道路	桥梁	隧道	


中远智信设计有限公司
Zhongyuan Zhixin Design Co., Ltd.


建设单位 CLIENT	临溪镇人民政府		
工程项目 PROJECT	临溪镇周坑村基础设施提升项目		
子项 SUBENTRY			
图名 TITLE	大样图		

图别 DRAWING TYPE		图号 DRAWING NO.	11
版本号 EDITION NO.		日期 DATE	2026.07
工程号 PROJ. NO.		二维码 Q.R.CODE	
保险号 INS. NO.			

审定 APPROVED BY	赵明珠	赵明珠	校对 CHECKED BY	刘峰矢	刘峰矢
项目负责 CAPTAIN	宁静	宁静	设计 DESIGNED BY	马爱军	马爱军
专业负责 CHIEF ENGI.	周常林	周常林	工程设计证书编号		
审核 EXAMINED BY	宁静	宁静	市政专业乙级A452007485-4/2		

加盖图章处
STAMP AREA

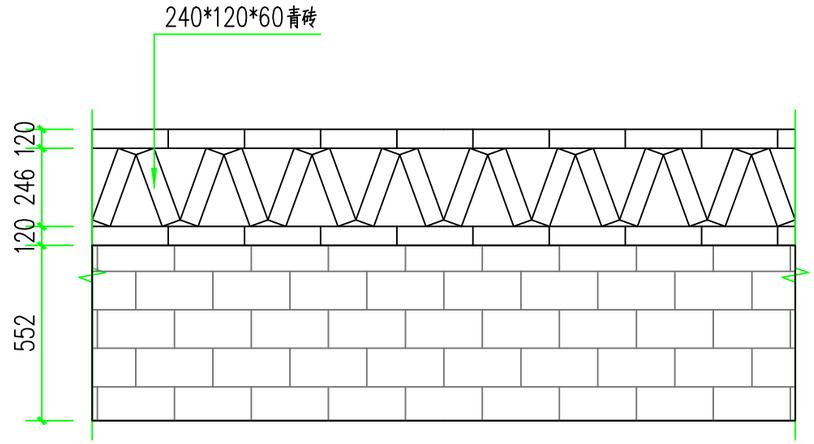


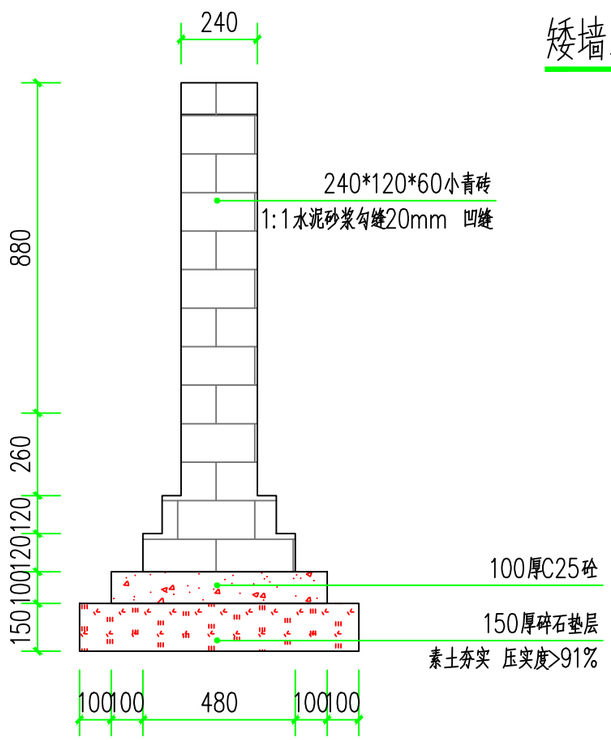

矮墙三详图


中远智信设计有限公司 Zhongyuan Zhixin Design Co., Ltd.	建设单位 CLIENT	临溪镇人民政府	图别 DRAWING TYPE		图号 DRAWING NO.	12	审定 APPROVED BY	赵明珠	校对 CHECKED BY	刘峰矢	加盖图章处 STAMP AREA
	工程项目 PROJECT	临溪镇周坑村基础设施提升项目	版本号 EDITION NO.		日期 DATE	2026.07	项目负责 CAPTAIN	宁 静	设计 DESIGNED BY	马爱军	
	子项 SUBENTRY		工程号 PROJ. NO.		二维码 Q.R.CODE		专业负责 CHIEF ENGI.	周常林	工程设计证书编号		
	图名 TITLE	大样图	保险号 INS. NO.				审核 EXAMINED BY	宁 静	市政专业乙级A452007485-4/2		

排水 给水 电气 暖通 | 道路 桥梁 隧道 | （手签体） | （印刷体）

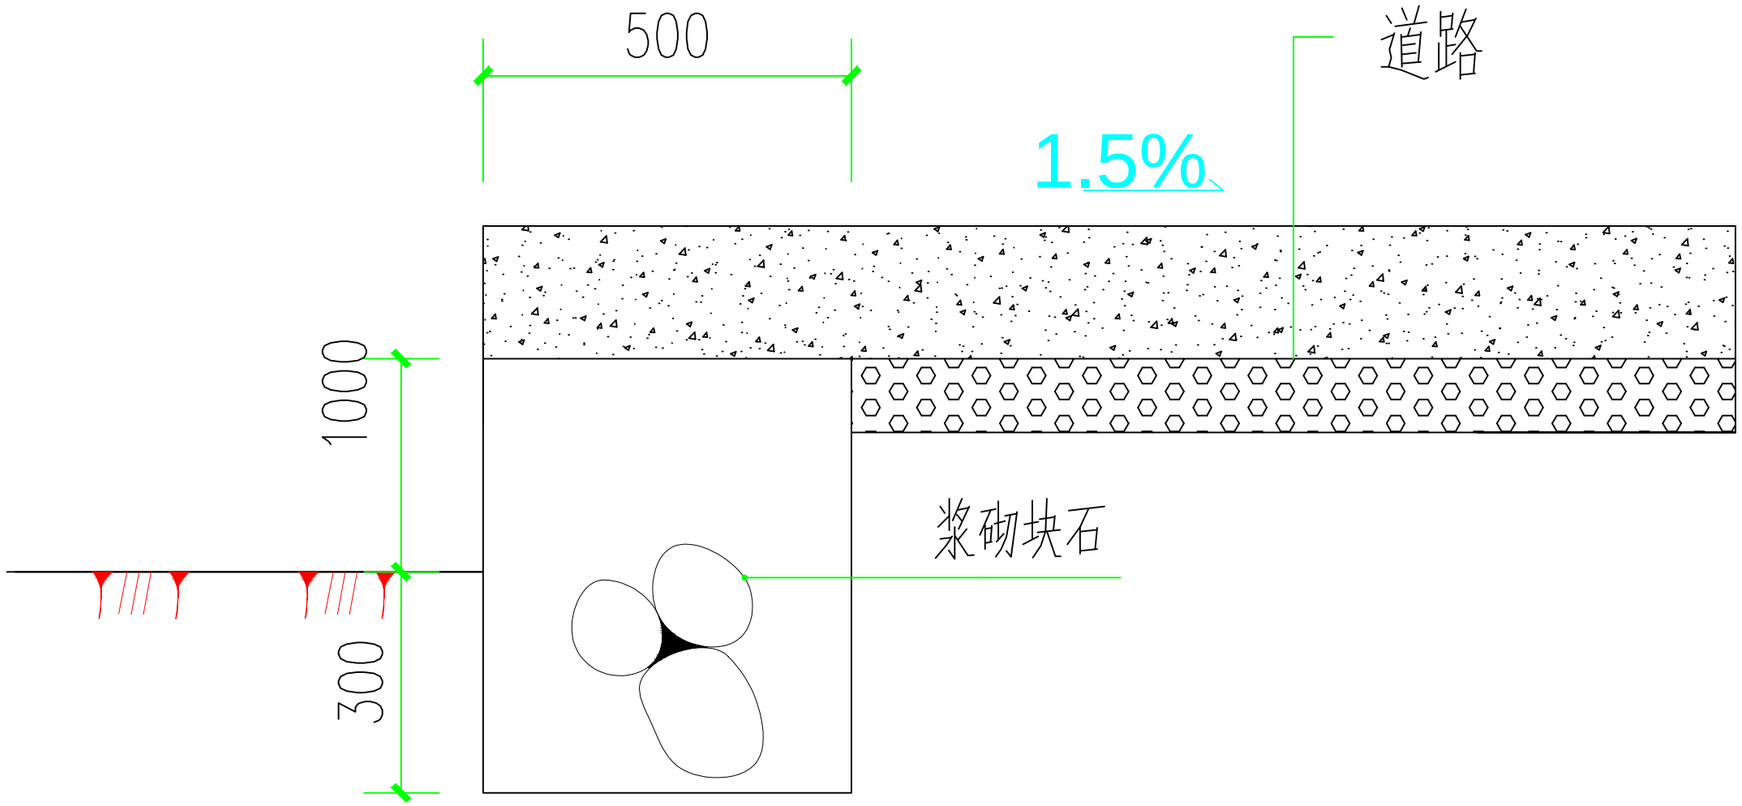

挡土墙大样图

中远智信设计有限公司 Zhongyuan Zhixin Design Co., Ltd.	建设单位 CLIENT	临溪镇人民政府	图别 DRAWING TYPE		图号 DRAWING NO.	13	审定 APPROVED BY	赵明珠		校对 CHECKED BY	刘峰矢		加盖图章处 STAMP AREA
	工程项目 PROJECT	临溪镇周坑村基础设施提升项目	版本号 EDITION NO.		日期 DATE	2026.07	项目负责 CAPTAIN	宁 静		设计 DESIGNED BY	马爱军		
	子项 SUBENTRY		工程号 PROJ. NO.		二维码 Q.R.CODE		专业负责 CHIEF ENGI.	周常林		工程设计证书编号	市政专业乙级A452007485-4/2		
	图名 TITLE	大样图	保险号 INS. NO.				审核 EXAMINED BY	宁 静					

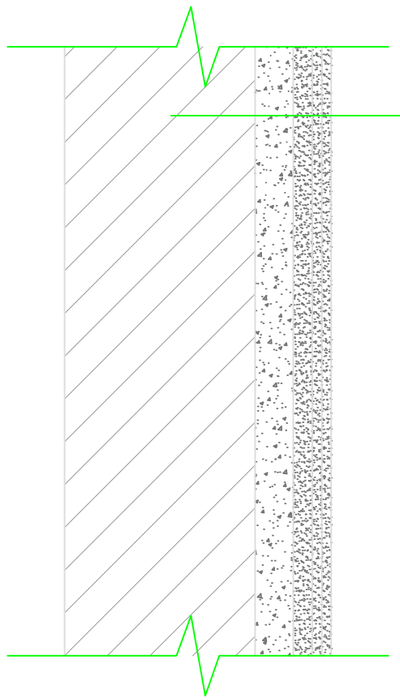

5、合成树脂乳液外墙封涂（透明两遍）

4、喷涂复合建筑涂料两遍（滚压花纹、文字）

3、刷白水泥两遍，厚度3mm


2、渗透性底漆一道

1、原有涂料铲至水泥砂浆粉刷层


村庄文化展示做法 1:100

中远智信设计有限公司 Zhongyuan Zhixin Design Co., Ltd.	建设单位 CLIENT	临溪镇人民政府	图别 DRAWING TYPE		图号 DRAWING NO.	14	审定 APPROVED BY	赵明珠	校对 CHECKED BY	刘峰矢	加盖图章处 STAMP AREA
	工程项目 PROJECT	临溪镇周坑村基础设施提升项目	版本号 EDITION NO.		日期 DATE	2026.07	项目负责 CAPTAIN	宁静	设计 DESIGNED BY	马爱军	
	子项 SUBENTRY		工程号 PROJ. NO.		二维码 Q.R.CODE		专业负责 CHIEF ENGI.	周常林	工程设计证书编号	市政专业乙级A452007485-4/2	
	图名 TITLE	大样图	保险号 INS. NO.				审核 EXAMINED BY	宁静			


排水 给水 电气 暖通 | （印刷体） | （手签体） | 道桥 路隧 梁道

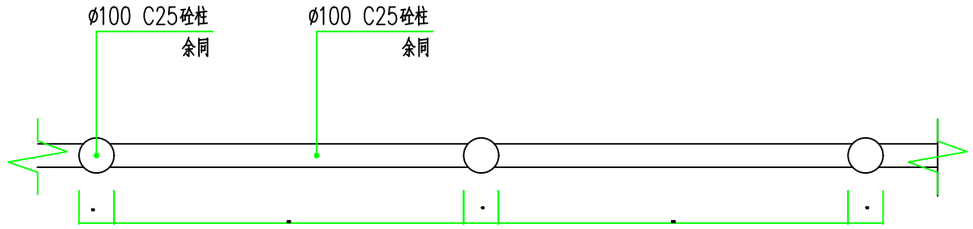


混凝土仿木安全护栏 1:20

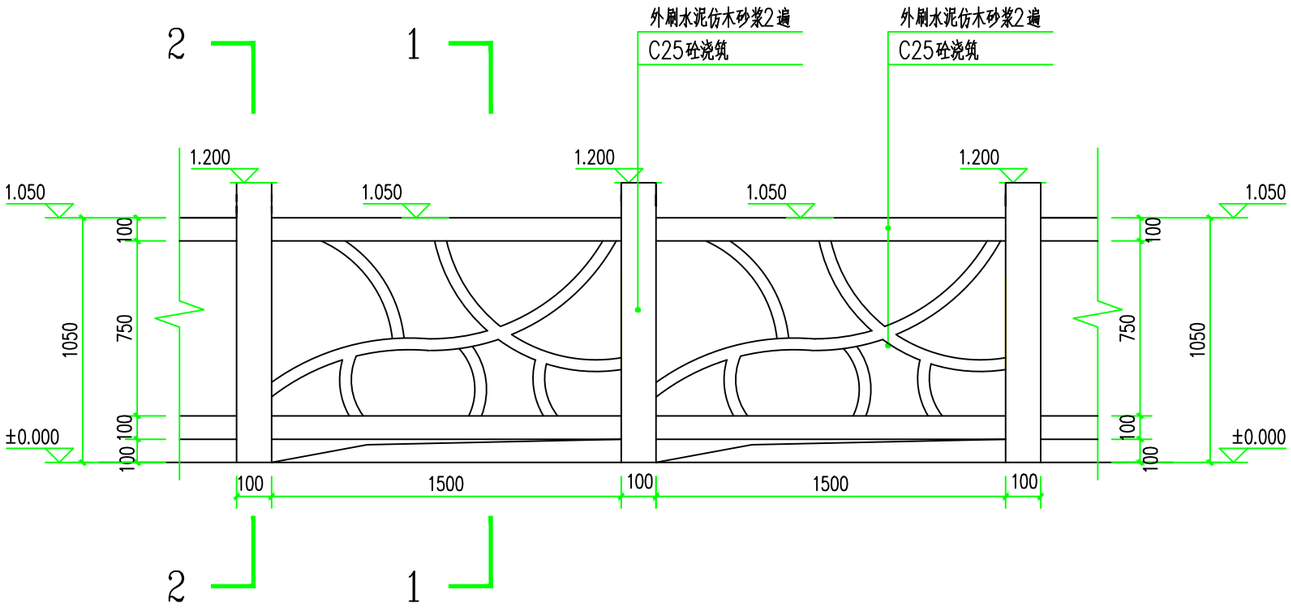

混凝土仿木安全护栏 1:20

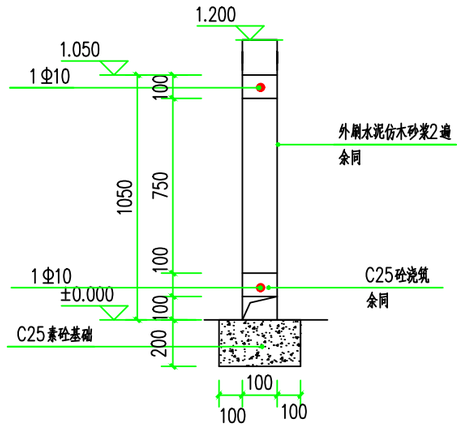

1—1剖面图 1:20

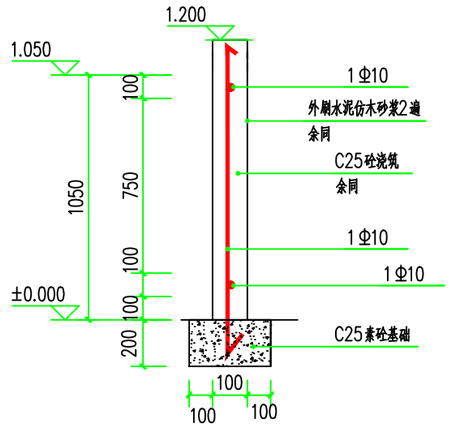

2—2剖面图 1:20

注：混凝土仿木栏杆形状、样式可现场调整。

中远智信设计有限公司 Zhongyuan Zhixin Design Co., Ltd.	建设单位 CLIENT 临溪镇人民政府	图别 DRAWING TYPE		图号 DRAWING NO.	15	审定 APPROVED BY 赵明珠	校对 CHECKED BY 刘峰矢
	工程项目 PROJECT 临溪镇周坑村基础设施提升项目	版本号 EDITION NO.		日期 DATE	2026.07	项目负责 CAPTAIN 宁静	设计 DESIGNED BY 马爱军
	子项 SUBENTRY	工程号 PROJ. NO.		二维码 Q.R.CODE		专业负责 CHIEF ENGI. 周常林	工程设计证书编号 市政专业乙级A452007485-4/2
	图名 TITLE 大样图	保险号 INS. NO.				审核 EXAMINED BY 宁静	加盖图章处 STAMP AREA

下周坑沟渠修复提升			
H=3.0m块石挡墙	5	m	以实际发生为准
砼护脚	472	m	两侧共472m
沟底硬化	708	m2	
下周坑环境整治			
石板铺装（破除原路面）	150	m²	以实际发生为准
路面硬化（150厚）（破除原路面）	30	m²	
新建矮墙	25	m	
无功能建筑整治	17	m²	
村庄文化展示	70	m²	
荦显环境整治			
石板铺装	691	m²	破除原有路面：青石板铺装考虑90%拆除；10%凿毛 凿毛位置：挑空处、路面下为水沟处
路面拆除硬化	130	m²	
沥青路面（路面铣刨）	1360	m²	
沥青路面	610	m²	
新建矮墙（二）	232	m	
新建矮墙（三）	63	m	
铸铁盖板	5	m²	
DN300波纹管	160	m	
雨水箅	6	个	雨水箅做法：06M201-8,页6
H=2.0m砼挡墙	20	m	
路面硬化（150厚）	125	m²	
湖里环境整治			
沟底硬化	26	m²	
H=1.0m挡土墙	10	m	
混凝土仿木安全护栏	96	m	
周坑村宣传设施改造			
宣传栏修复	1	处	窗户更换27平方米（单玻推拉窗） 宣传栏内容更换 直径250镀锌板烤漆字 24个
PVC板垃圾分类 宣传广告板	4	个	建议尺寸600*900
其他环境整治（全项目综合考虑）	1	项	
畜禽养殖处理	3	处	具体位置现场待定

中远智信设计有限公司
Zhongyuan Zhixin Design Co., Ltd.

建设单位 CLIENT 临溪镇人民政府
工程项目 PROJECT 临溪镇周坑村基础设施提升项目
子项 SUBENTRY
图名 TITLE 主要工程量

图别 DRAWING TYPE
版本号 EDITION NO.
工程号 PROJ. NO.
保险号 INS. NO.
图号 DRAWING NO. 16
日期 DATE 2026.07
二维码 Q.R.CODE

审定 APPROVED BY 赵明珠
项目负责 CAPTAIN 宁静
专业负责 CHIEF ENGI. 周常林
审核 EXAMINED BY 宁静

校对 CHECKED BY 刘峰矢
设计 DESIGNED BY 马爱军
工程设计证书编号
市政专业乙级A452007485-4/2

加盖图章处 STAMP AREA