

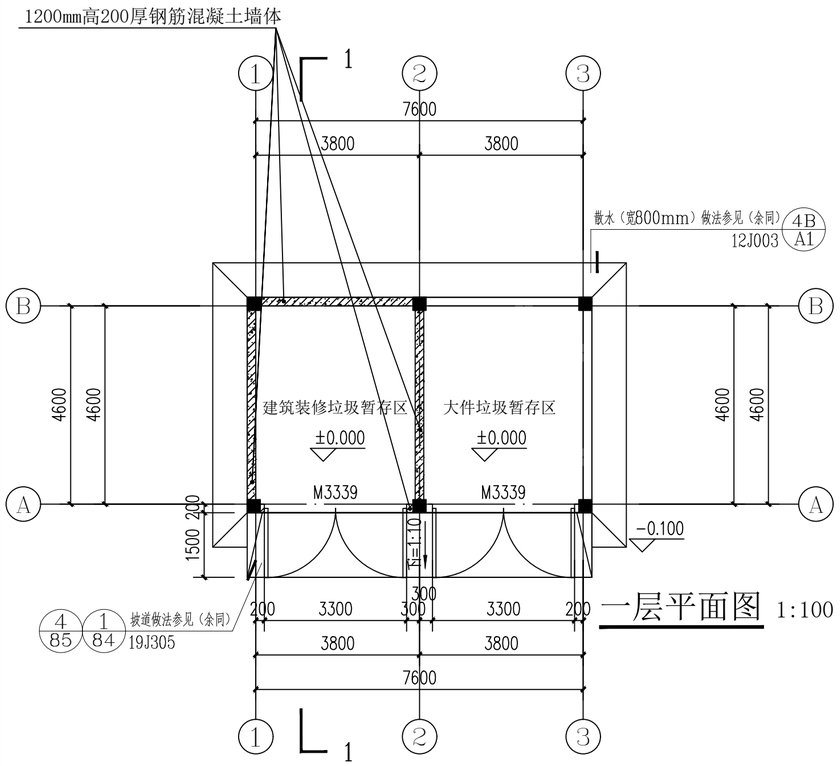


一层平面图 1:100

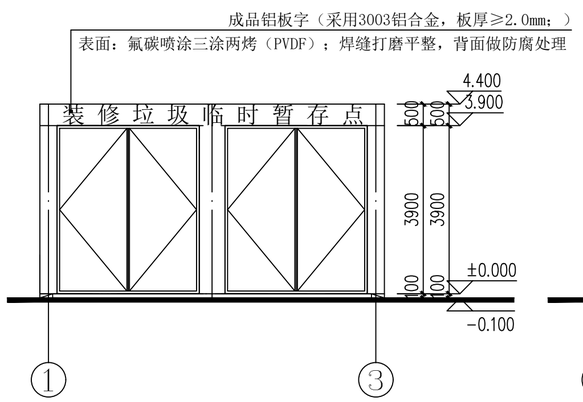


①-③轴立面图 1:100

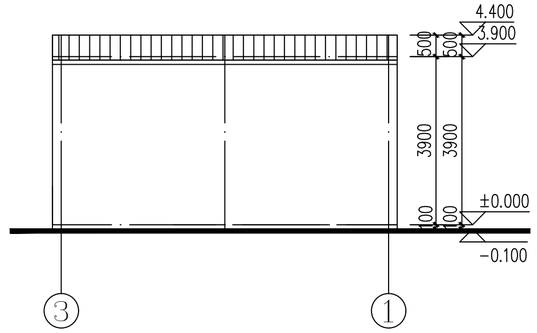


③-①轴立面图 1:100

注：1、所有墙体除注明外，均为200厚煤矸石实心砖墙体。


2、柱尺寸及定位详结施。

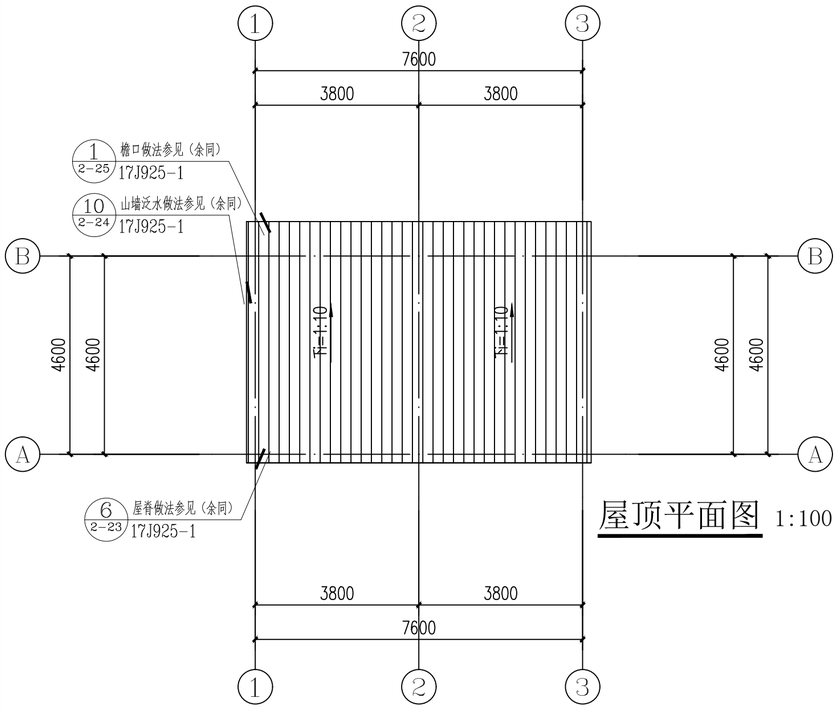


屋顶平面图 1:100

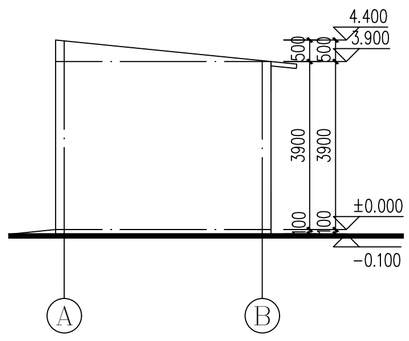

Ⓐ-Ⓑ轴立面图 1:100

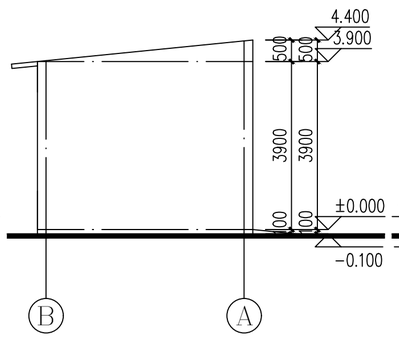

Ⓑ-Ⓐ轴立面图 1:100

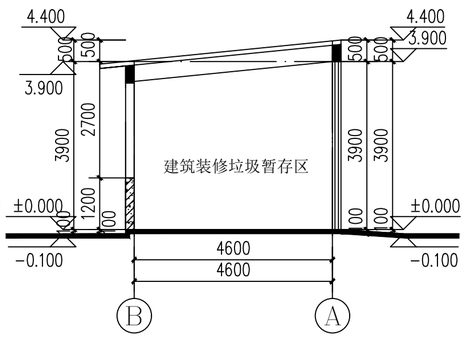

1-1剖面图 1:100

图例

绿色外墙乳胶漆 （颜色参图集02J503-1第“12-3-1”号）

宣城市建筑设计院有限公司
XUANCHENG ARCHITECTURAL DESIGN INSTITUTE CO.,LTD

中华人民共和国二级注册建筑师
姓 名：胡良东
注册号：3402307-0008
有效期：至2027年09月
注册师印章

会签专业	会签（正楷）	
建 筑	胡良东	
结 构	周百平	
给排水	赵 俊	
暖 通		
电 气	赵 俊	

出图专用章
工程勘察设计资质（出图）专用章
宣城市建筑设计院有限公司
工程设计甲级 证书编号：A134023074
安徽省住房和城乡建设厅监制（P）
有效期至二〇二八年十二月二十二日

审 定		
审 核	徐 冬	
项目负责人	胡良东	
方案设计人	胡良东	
专业负责人		
校 对	汪 姣	
设 计	胡良东	
制 图	胡良东	

工程编号	P26-155
建设单位	宣城市住房和城乡建设局
工程名称	2026年居民小区建筑装修垃圾及大件垃圾标准化暂存点建设项目
子项名称	建筑面积40平方米装修垃圾临时暂存点

标 题：

1-1剖面图
一层平面图
屋顶平面图
①-③轴立面图
③-①轴立面图
Ⓐ-Ⓑ轴立面图
Ⓑ-Ⓐ轴立面图

日 期	2026.09		
比 例	1:100		
设计阶段	施工图		
专业及类别	建施	图号	4
版本	A版		4