
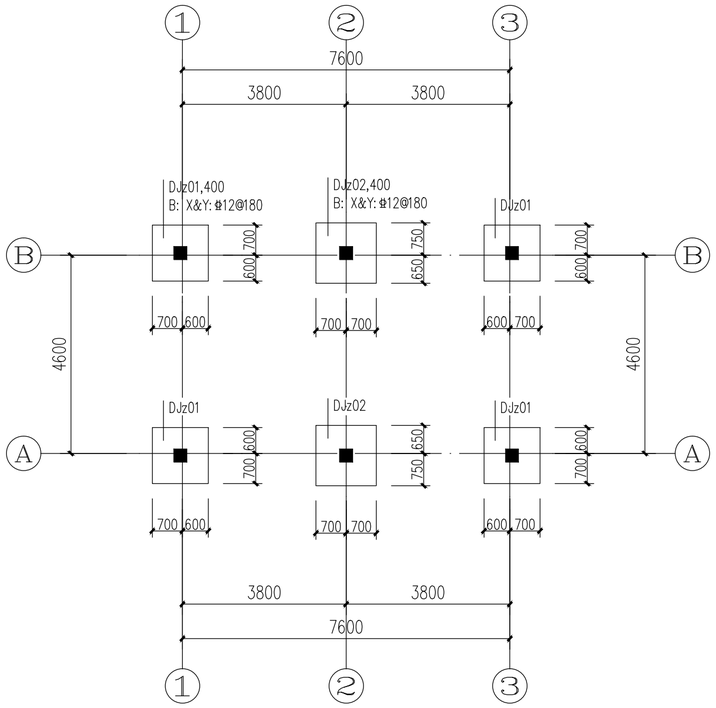


基础平面布置图


1:100

1. 钢筋:HRB400级钢(⌀).
2. 砼:基础采用C30混凝土,素砼垫层C15厚100mm.
3. 本工程无岩土工程勘察报告,暂定基承载力特征值f_{ak}=120Kpa。
   图中基础底标高均为-1.500,且应满足基础进入持力层深度不小于200mm的条件。
   相邻基础基底标高有变化时应满足1:2(深度差:净距)原则。
4. 柱插筋锚固构造详见22G101-3第2-10页。
5. 基础施工时应做好降水及基坑围护工作,地下水位应控制在基础底面500mm以下。
6. 基坑回填土应采用压实性较好的素土或3:7灰土,分层夯实,其压实系数不小于0.94。
7. 基础须由设计人员验槽后,方可进入下道工序,基槽内严禁积水。

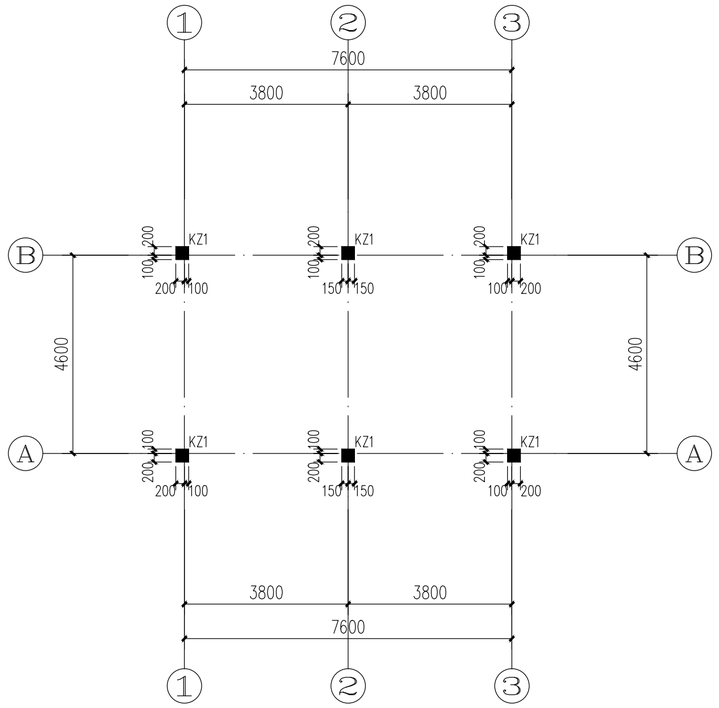


基础顶~屋顶标高框架柱平面布置图


1. 框架柱纵筋连接采用焊接连接,柱的构造要求详见国标图集22G101-1柱配筋图例。

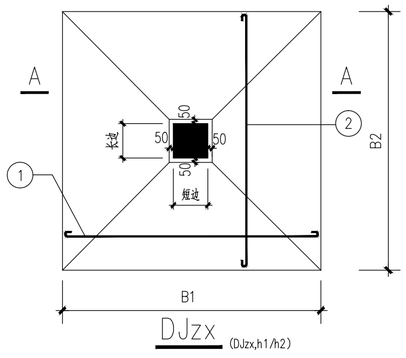

DJzx (DJzx,h1/h2)

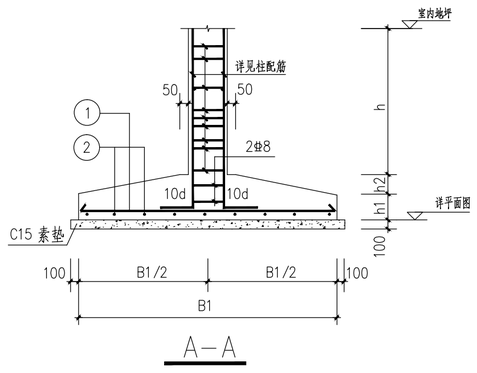

A-A

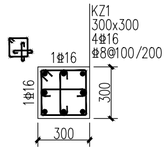

宣城市建筑设计院有限公司

工程设计证书编号(甲级):A134023074

中华人民共和国一级注册结构工程师

姓 名:丁永涛

注册号:3402307-S002

有效期:至2028年12月

注册师印章

会签专业	会签(正楷)	
建 筑	胡良东	
结 构	周百平	
给排水	赵 俊	
暖 通		
电 气	赵 俊	

出图专用章

工程勘察设计资质(出图)专用章
宣城市建筑设计院有限公司
工程设计甲级 证书编号:A134023074
安徽省住房和城乡建设厅监制(P)
有效期至二〇二八年十二月二十二日

审 定	郭爱福	
审 核	丁永涛	
项目负责人	胡良东	
方案设计人		
专业负责人		
校 对	王 剑	
设 计	周百平	
制 图	周百平	

工程编号	P26-155
建设单位	宣城市住房和城乡建设局
工程名称	2026年居民小区建筑装修垃圾及大件垃圾标准化暂存点建设项目
子项名称	建筑面积40平方米装修垃圾临时暂存点

标 题:

基础平面布置图
基础顶~屋顶标高框架柱平面布置图

日 期	2026.09		
比 例	1:100		
设计阶段	施工图		
专业及类别	结施	图号	04
版本	A版		05