
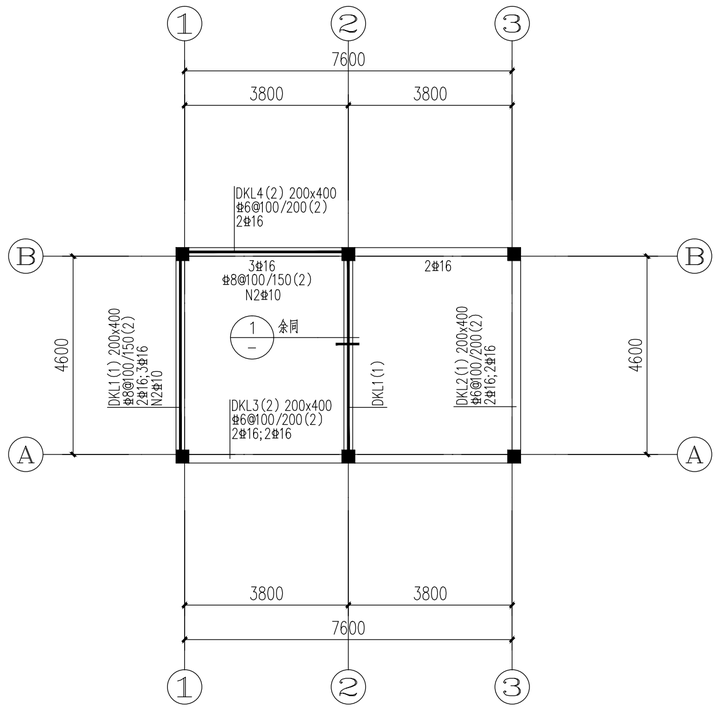



地梁平面配筋图

1:100 −0.060

附注：1.本层梁编号仅表示本层梁。
2.主梁内次梁搁置点两侧各设3根@50加密箍筋，直径及肢数同主梁箍筋。
平面图中梁的表示方法及构造详见国标图集22G101－1梁配筋图例。
梁侧面腰筋和拉筋的设置及构造详见国标图集22G101－1。
3.未注明平面位置的梁均居轴线中，或梁边线与柱边齐。
4.梁预留洞口密切配合设备专业图施工。造型定位尺寸详见建筑。

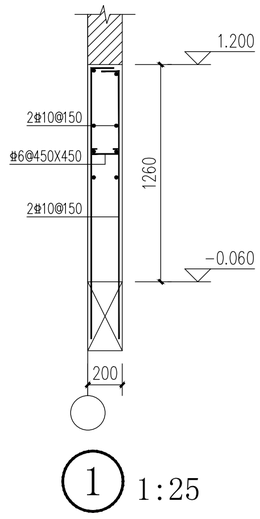

1 1:25

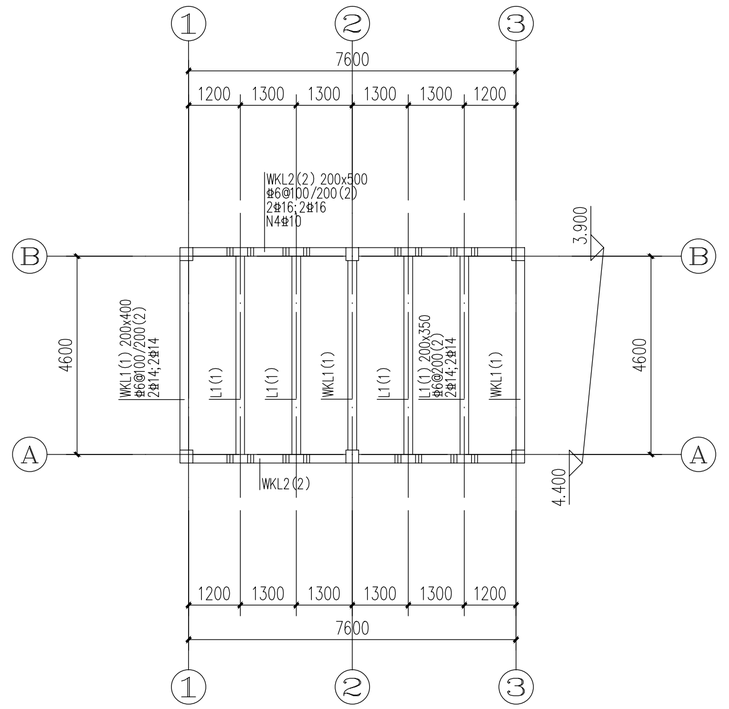

屋面梁平面配筋图

1:100

附注：1.本层梁编号仅表示本层梁。
2.主梁内次梁搁置点两侧各设3根@50加密箍筋，直径及肢数同主梁箍筋。
平面图中梁的表示方法及构造详见国标图集22G101－1梁配筋图例。
梁侧面腰筋和拉筋的设置及构造详见国标图集22G101－1。
3.未注明平面位置的梁均居轴线中，或梁边线与柱边齐。
4.梁预留洞口密切配合设备专业图施工。造型定位尺寸详见建筑。

宣城市建筑设计院有限公司

工程设计证书编号（甲级）：A134023074

中华人民共和国一级注册结构工程师
姓　名：丁永涛
注册号：3402307-S002
有效期：至2028年12月
注册师印章

会签专业	会签（正楷）	
建　筑	胡良东	
结　构	周百平	
给排水	赵　俊	
暖　通		
电　气	赵　俊	

出图专用章
工程勘察设计资质（出图）专用章
宣城市建筑设计院有限公司
工程设计甲级 证书编号:A134023074
安徽省住房和城乡建设厅监制（P）
有效期至二〇二八年十二月二十二日

审　定	郭爱福	
审　核	丁永涛	
项目负责人	胡良东	
方案设计人		
专业负责人		
校　对	王　剑	
设　计	周百平	
制　图	周百平	

工程编号	P26-155
建设单位	宣城市住房和城乡建设局
工程名称	2026年居民小区建筑装修垃圾及大件垃圾标准化暂存点建设项目
子项名称	建筑面积40平方米装修垃圾临时暂存点

标　题：
地梁平面配筋图
屋面梁平面配筋图

日　期	2026.09		
比　例	1:100		
设计阶段	施工图		
专业及类别	结施	图号	05
版本	A版		05